


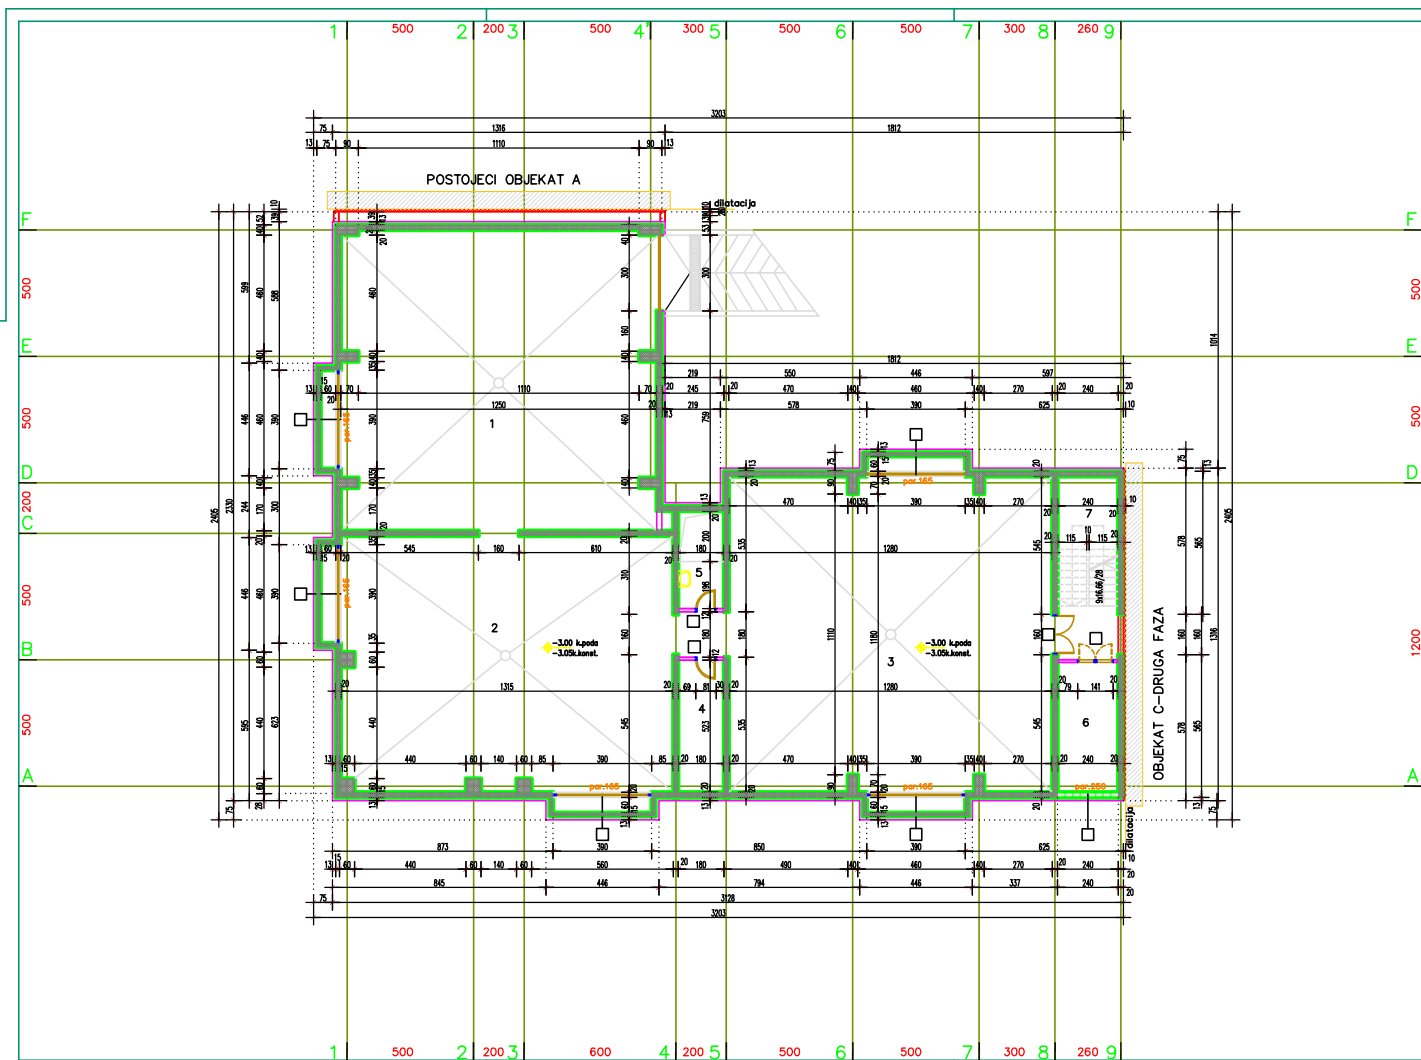

TABELARNI PREGLED POVRšina I OBRADA				završna obrada		
Br.	naziv prostorije	površina(m ²)	obim(m ¹)	pod	plafon	zid
1	MAGACIN	147.58	54.44	liv.asfalt	poludisp.bg	poludisp.bg
2	MAGACIN	132.18	49.89	liv.asfalt	poludisp.bg	poludisp.bg
3	MAGACIN	162.48	60.20	liv.asfalt	poludisp.bg	poludisp.bg
4	RADIONICA	9.41	14.08	liv.asfalt	poludisp.bg	poludisp.bg
5	PRELIVNA JAMA	6.95	11.32	liv.asfalt	poludisp.bg	poludisp.bg
6	TOP. PODSTANICA	12.36	15.10	liv.asfalt	poludisp.bg	poludisp.bg
7	STEPENISTE	17.40	19.30	liv.asfalt	poludisp.bg	poludisp.bg

UKUPNA NETO POVRšina PODRUMA	488.36
UKUPNA BRUTO POVRšina PODRUMA	

LEGENDA

- ARMIRANI BETON
- BLOK
- PREGRADNI ZID
- SLJUNAK
- TERMO IZOLACIJA
- HIDRO IZOLACIJA
- STOLARIJA
- BRAVARIJA
- PP PROTIVPOZARNA VRATA
- PD PROTIVDIMNA VRATA

NAPOMENA:
sva nagađena podloga u kvadrantima sa balkonom, terasama i topljima raditi sa podom od 0.5m, parapet je visine od gotovog poda do prozora.

Objekt:	Investitor:
G. projektant:	Projektant:
d.l.a. Radmila Bureš	ARHITEKTONSKO-GRAĐEVINSKI
Projektant:	OSNOVA PODRUMA
d.l.a. Vladimir Jovanović	
Skala, verzija:	Broj: 1:100 Datum: List: 3

