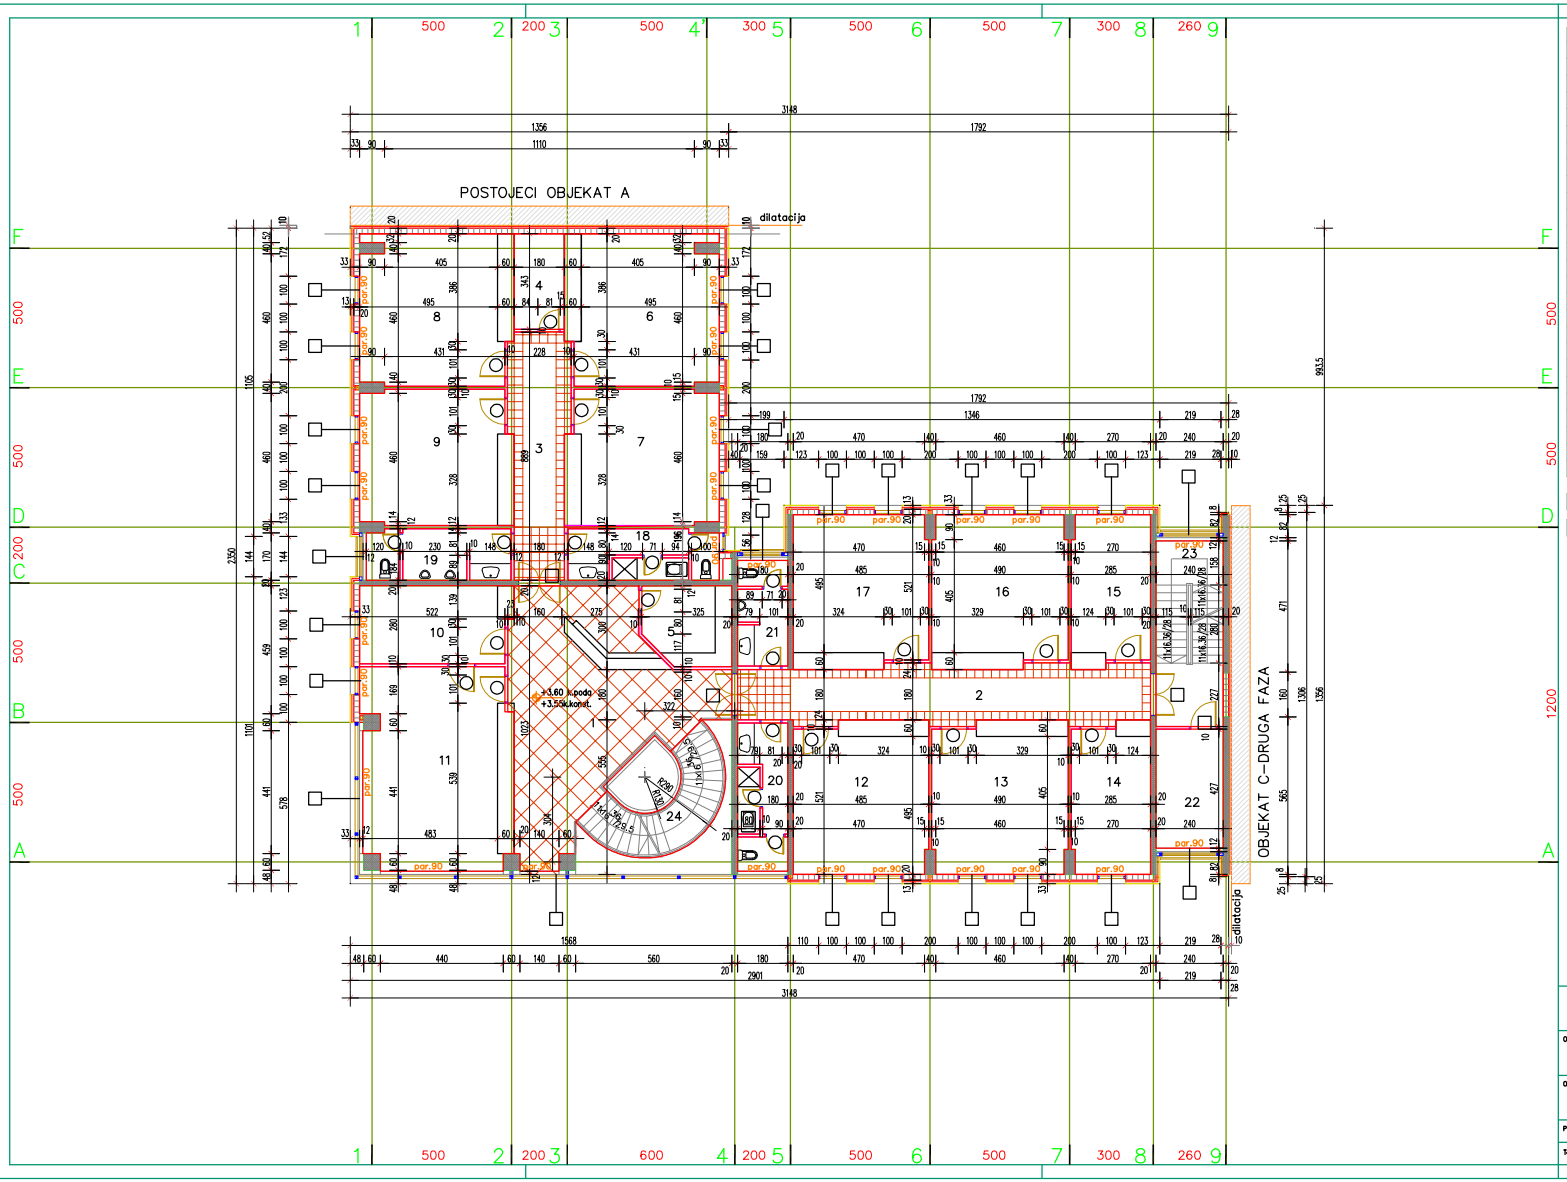

TABELARNI PREGLED POVRSINA I OBRADA				zavrsna obrada		
Br.	naziv prostorije	povrsina(m2)	obim(m')	pod	plafon	zid
1	HOL	47.43	34.40	pr.kamen	armstrong	disp. boja
2	HODNIK	29.05	36.08	ker./tepih	armstrong	disp. boja
3	HODNIK	17.61	22.35	ker./tepih	armstrong	disp. boja
4	OSTAVA	6.15	10.44	tepih	armstrong	disp. boja
5	OSTAVA	8.70	11.58	tepih	armstrong	disp. boja
6	KANCELARIJA	29.30	23.83	tepih	armstrong	disp. boja
7	KANCELARIJA	26.47	20.94	tepih	armstrong	disp. boja
8	KANCELARIJA	29.30	23.83	tepih	armstrong	disp. boja
9	KANCELARIJA	26.33	20.88	tepih	armstrong	disp. boja
10	KANCELARIJA	15.00	16.70	tepih	armstrong	disp. boja
11	KANCELARIJA	38.44	27.02	tepih	armstrong	disp. boja
12	KANCELARIJA	26.23	20.80	tepih	armstrong	disp. boja
13	KANCELARIJA	26.38	20.90	tepih	armstrong	disp. boja
14	KANCELARIJA	15.13	16.80	tepih	armstrong	disp. boja
15	KANCELARIJA	15.13	16.80	tepih	armstrong	disp. boja
16	KANCELARIJA	26.23	20.90	tepih	armstrong	disp. boja
17	KANCELARIJA	26.14	20.80	tepih	armstrong	disp. boja
18	TOALET	9.44	22.40	keramika	hanter/daglas	keramika
19	TOALET	9.24	18.08	keramika	hanter/daglas	keramika
20	TOALET	9.19	21.58	keramika	hanter/daglas	keramika
21	TOALET	7.00	11.37	keramika	hanter/daglas	keramika
22	KOMORA	10.25	13.34	keramika	armstrong	disp. boja
23	STEPENISTE	15.96	18.10	pr.kamen	armstrong	disp. boja
24	STEPENISTE	11.51	–	pr.kamen	armstrong	disp. boja

UKUPNA NETO POVRŠINA 1. SPRATA	481.63
UKUPNA BRUTO POVRŠINA 1. SPRATA	553.36

LEGENDA

- ARMIRANI BETON
- BLOK
- PREGRADNI ZID
- SLJUNAK
- TERMO IZOLACIJA
- HIDRO IZOLACIJA
- (3) STOLARIJA
- [3] BRAVARIJA
- PP PROTIVPOZARNA VRATA
- PD PROTIVDIMNA VRATA

NAPOMENA:
sve nagibe podova u kupatilima na balkonima, terasama i lodjama raditi sa padom od 0.5%.
parapet je visina od gotovog poda do prozora.

Objekat:	Investitor:
O. projektant: d.i.a. Radmila Bureć	Projekat: ARHITEKTONSKO–GRAĐEVINSKI
Projektant: d.i.a. Vladimir Jovanović	Naziv priloga: OSNOVA 2. SPRATA
Teh. obrada:	Razmera: 1:100 / Datum: / List: 0